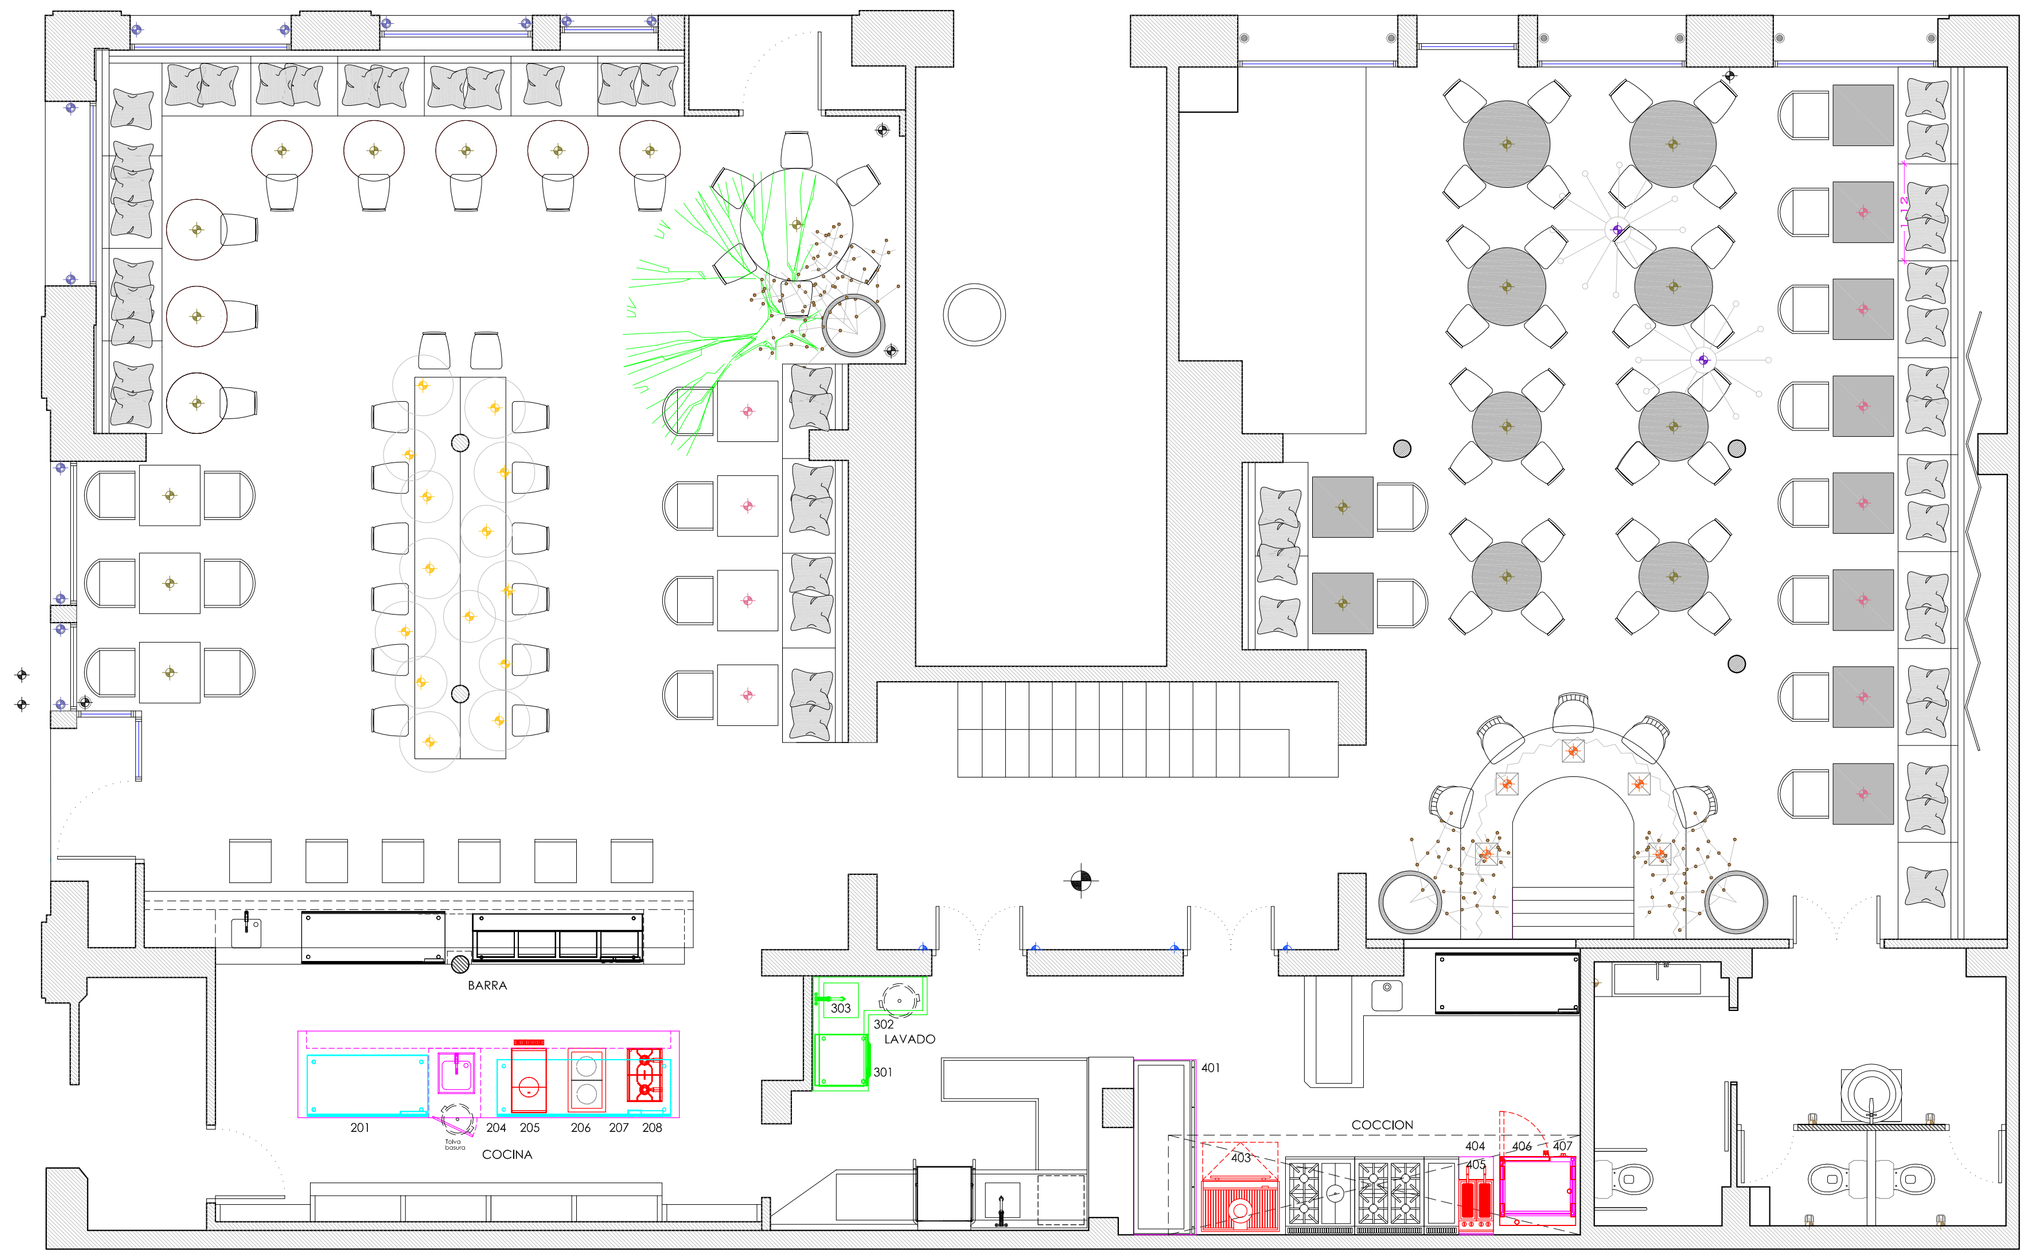

PLANTA BARRA

POSICION	ZONA	DESCRIPCION	Total	MODELO	DIMENSIONES	POT.GAS	POT.ELECT.	VOLTAJE
COCINA								
201		MESA REFRIGERADA GN 1/1 2+1P. M/D contrato y S/E	1	*MG1400-D/F	139Dx700x850			
204		PIANO CENTRAL CON ENCASTRE DE ELEMENTOS CALIENTES,CUBETA CON REBALSE PERIMETRAL Y GRIFO PULSADOR DE RODILLA. TOLVA DE BASURA Y ESTANTES EN TRASERA	1	ATCINOX	2240x900x210/850			
205		PLACA RADIANTE A GAS SOLO PLANO	1	B1A9PG+6DG	600x920x340	6,5KW	0,1 KW	230V
206		PLACA DROP-IN DE COCCIÓN 2 ZONAS ENCASTRADA	1	S2/DI	804x504x170			
207		MESA SNACK GASTRONORM 6 CAJONES	1	MSG2000	2000x650x640			
208		COCINA TOP A GAS DOS FUEGOS	1	B1A9FV+6DG	600x920x297	14,8KW	0,1 KW	230V
LAVADO								
301		LAVAVAJILLAS	1	ECOMAX502	575x600x830		6KW	400V
302		MESA LAVADO EN "L", CUBETA 400x400 Y CON PERFIL SALVA AGUAS	1	ATCINOX	1327+1327x650/400x850			
303		GRIFO DUCHA 2 AGUAS CON GRIFO	1	GDDAG				
COCCION								
401		ENCIMERA MURAL	1	ATCINOX	2020x720			
403		HORNO BRASA JOSPER 100 COMENSALES	1	HJX45LBC	930x600x1900			
404		ELEMENTO NEUTRO	1	EEN 92 G	400x90x900			
405		FREIDORA ELECTRICA 2 CUBAS INDEPENDIENTES PARA ENCASTRAR	1	EVO 2200 TE	400x600		22KW	3x400V
406		SOPORTE ACERO INOXIDABLE PARA HORNO	1	SOHO08851	850x850x700			
407		HORNO MIXTO GAS CON BOILER. PUERTA ESCAMOTEABLE	1	6.10 BG	966X792X786	11KW	0,6KW	230V

0 1 2 3 4

DISTRIBUCION

ALIMENTOS TECNOLOGIA Y COCINA SL
Carrer Santander, 85
08020 BARCELONA
TEL. 93 381 66 00
e-mail: atc@atc-sl.com

EN COMPAÑIA DE LOBOS CARMELITAS
BARCELONA

Proyecto: PROPUESTA EQUIPAMIENTO
Estancias: --
Num. proyecto : --
Autor: -
Fecha: 24/05/2017
Sustituye al de fecha: --/0-/----
Escala: 1:50